

Республика Бурятия
Общество с ограниченной ответственностью
«Проектсервис»

«Комплексная застройка 104 микрорайона
в Юго-западной части г. Улан-Удэ. 3-й этап строительства.
Многоквартирный жилой дом № 4»

Проектная документация

Раздел 6. «Проект организации строительства»

З-2014-ПОС

Изменение 1

Инв. № подл.	Подп. и дата
Инв. № дубл.	Взам. инв. №
Подп. и дата	Подп. и дата

2021г.

Республика Бурятия
Общество с ограниченной ответственностью
«Проектсервис»

«Комплексная застройка 104 микрорайона
в Юго-западной части г. Улан-Удэ. 3-й этап строительства.
Многоквартирный жилой дом № 4»

Проектная документация

Раздел 6. «Проект организации строительства»

З-2014-ПОС

Изменение 1

Генеральный директор

Главный инженер проекта




Е.Н. Туханов

Е.Н. Туханов

г.Улан-Удэ
2021г.

Ине. № подл.	Подп. и дата
Ине. № дубл.	Подп. и дата
Взам. инв. №	Подп. и дата
Ине. № дубл.	Подп. и дата

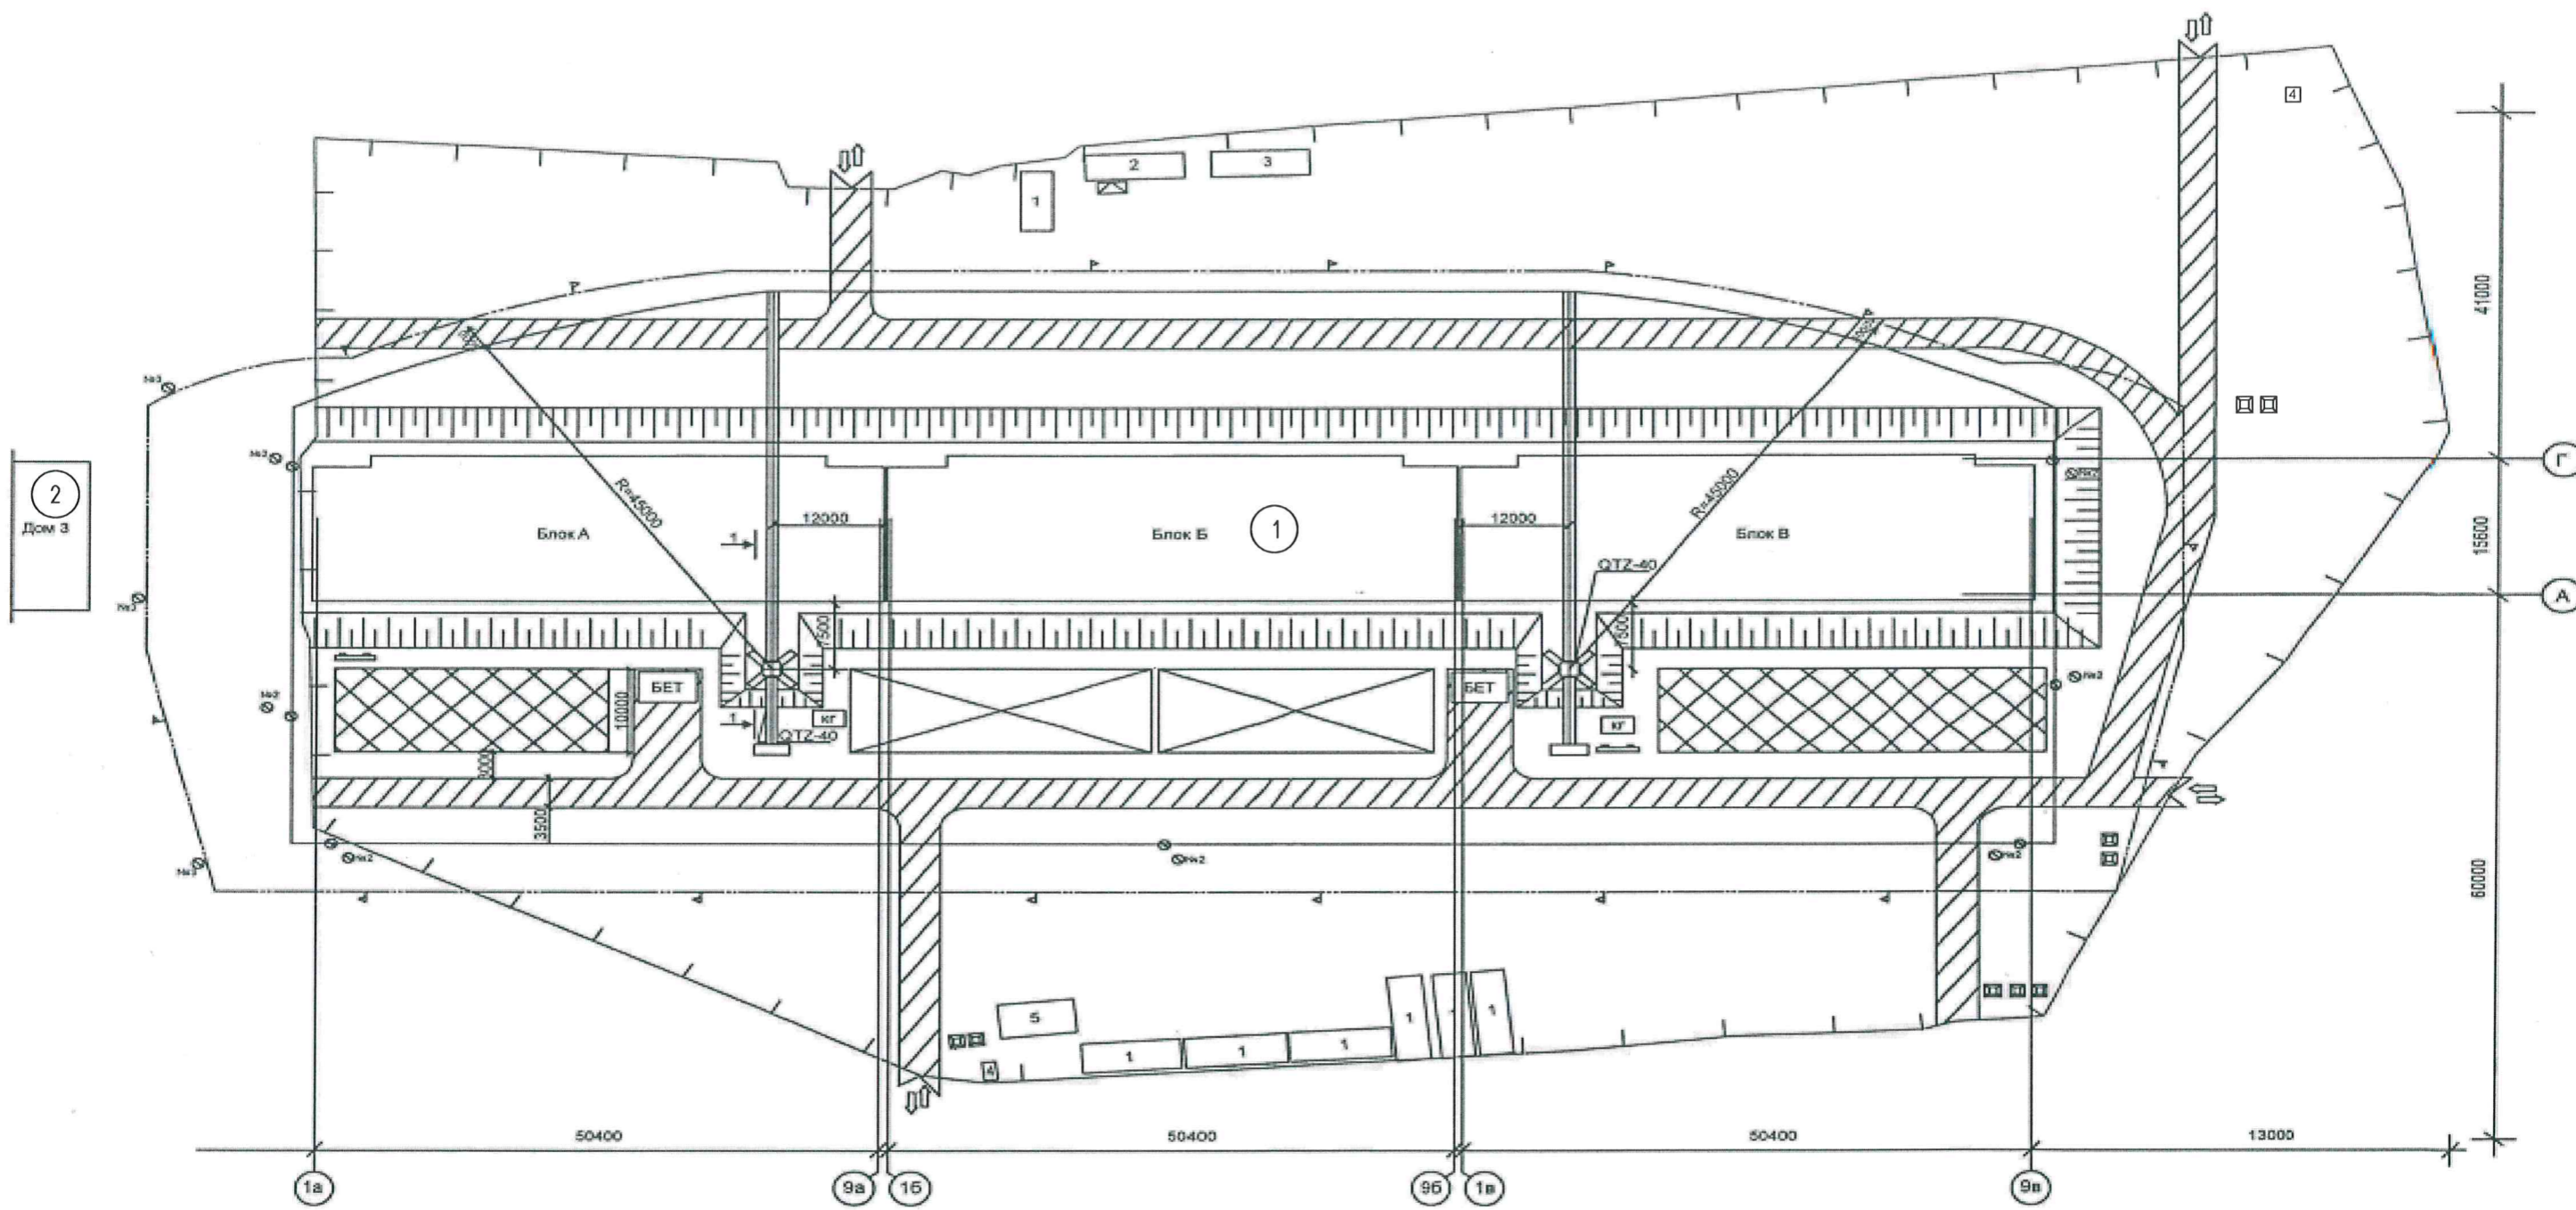




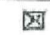






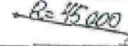





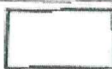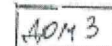


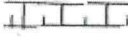
- ЭКСПЛИКАЦИЯ ВРЕМЕННЫХ ЗДАНИЙ И СООРУЖЕНИЙ**
- 1- бытовые помещения
 - 2- административно-бытовое помещение
 - 3- склад
 - 4- туалет
 - 5- арматурный цех

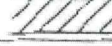- Примечания:**
- 1. Условные обозначения к стройгенплану см. лист 22
 - 2. Разрез 1-1 см. лист 24

Инв. № подл.	Подп. и дата	Взам. инв.

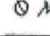3-2014 ПОС					
Комплексная застройка 104 микрорайона в Юго-западной части г. Улан-Удэ. 3-й этап строительства. Многоквартирный жилой дом № 4»					
№1	Зам.	Подп.	Дата	Стадия	Лист
Изм.	Кол.уч.	Лист	Недок.	П	2
Разраб.	Баторов	Подп.		Листов	
ГИП	Туханов	Подп.		Стройгенплан. М 1:500	
Н. контр.	Копылов	Подп.		ООО "Проектсервис"	





Условные обозначения к стройгенплану

	Проектируемое здание
	Существующее здание
	Туалет
	Контейнеры для мусора
	Площадки для складирования материалов
	Площадки для сборки арматурных каркасов
	Временные проезды
	Место приема бетона
	Место хранения контрольного груза
	Башенный кран
	Граница зоны работы крана
	Линия ограничения зоны работы крана
	Граница опасной зоны при перемещении груза краном
	Знак №2, запрещающий пронос груза краном
	Знак №3, предупреждающий о работе крана
	Ограждение строительной площадки
	Стенд со схемами строповок
	Щит с противопожарным инвентарем
	Въезд на строительную площадку и выезд
	Откосы котлована

Экспликация стройгенплана

№ п/п	Наименование
1	Проектируемый жилой дом
2	Жилой дом

Инв. № подл.	Подп. и дата	Взам. инв.

						3-2014 ПОС		
						Комплексная застройка 104 микрорайона в Юго-западной части г. Улан-Удэ. 3-й этап строительства. Многоквартирный жилой дом № 4»		
№1		Зам.						
Изм.	Кол.уч.	Лист	Недок.	Подп.	Дата			
Разраб.		Баторов					Стадия	Лист
							П	3
Листов								
ГИП		Туханов					Усл. обозначения	
Н. контр.		Копылов					ООО "Проектсервис"	

