

Схема перемещения инвалидов по участку М 1:500


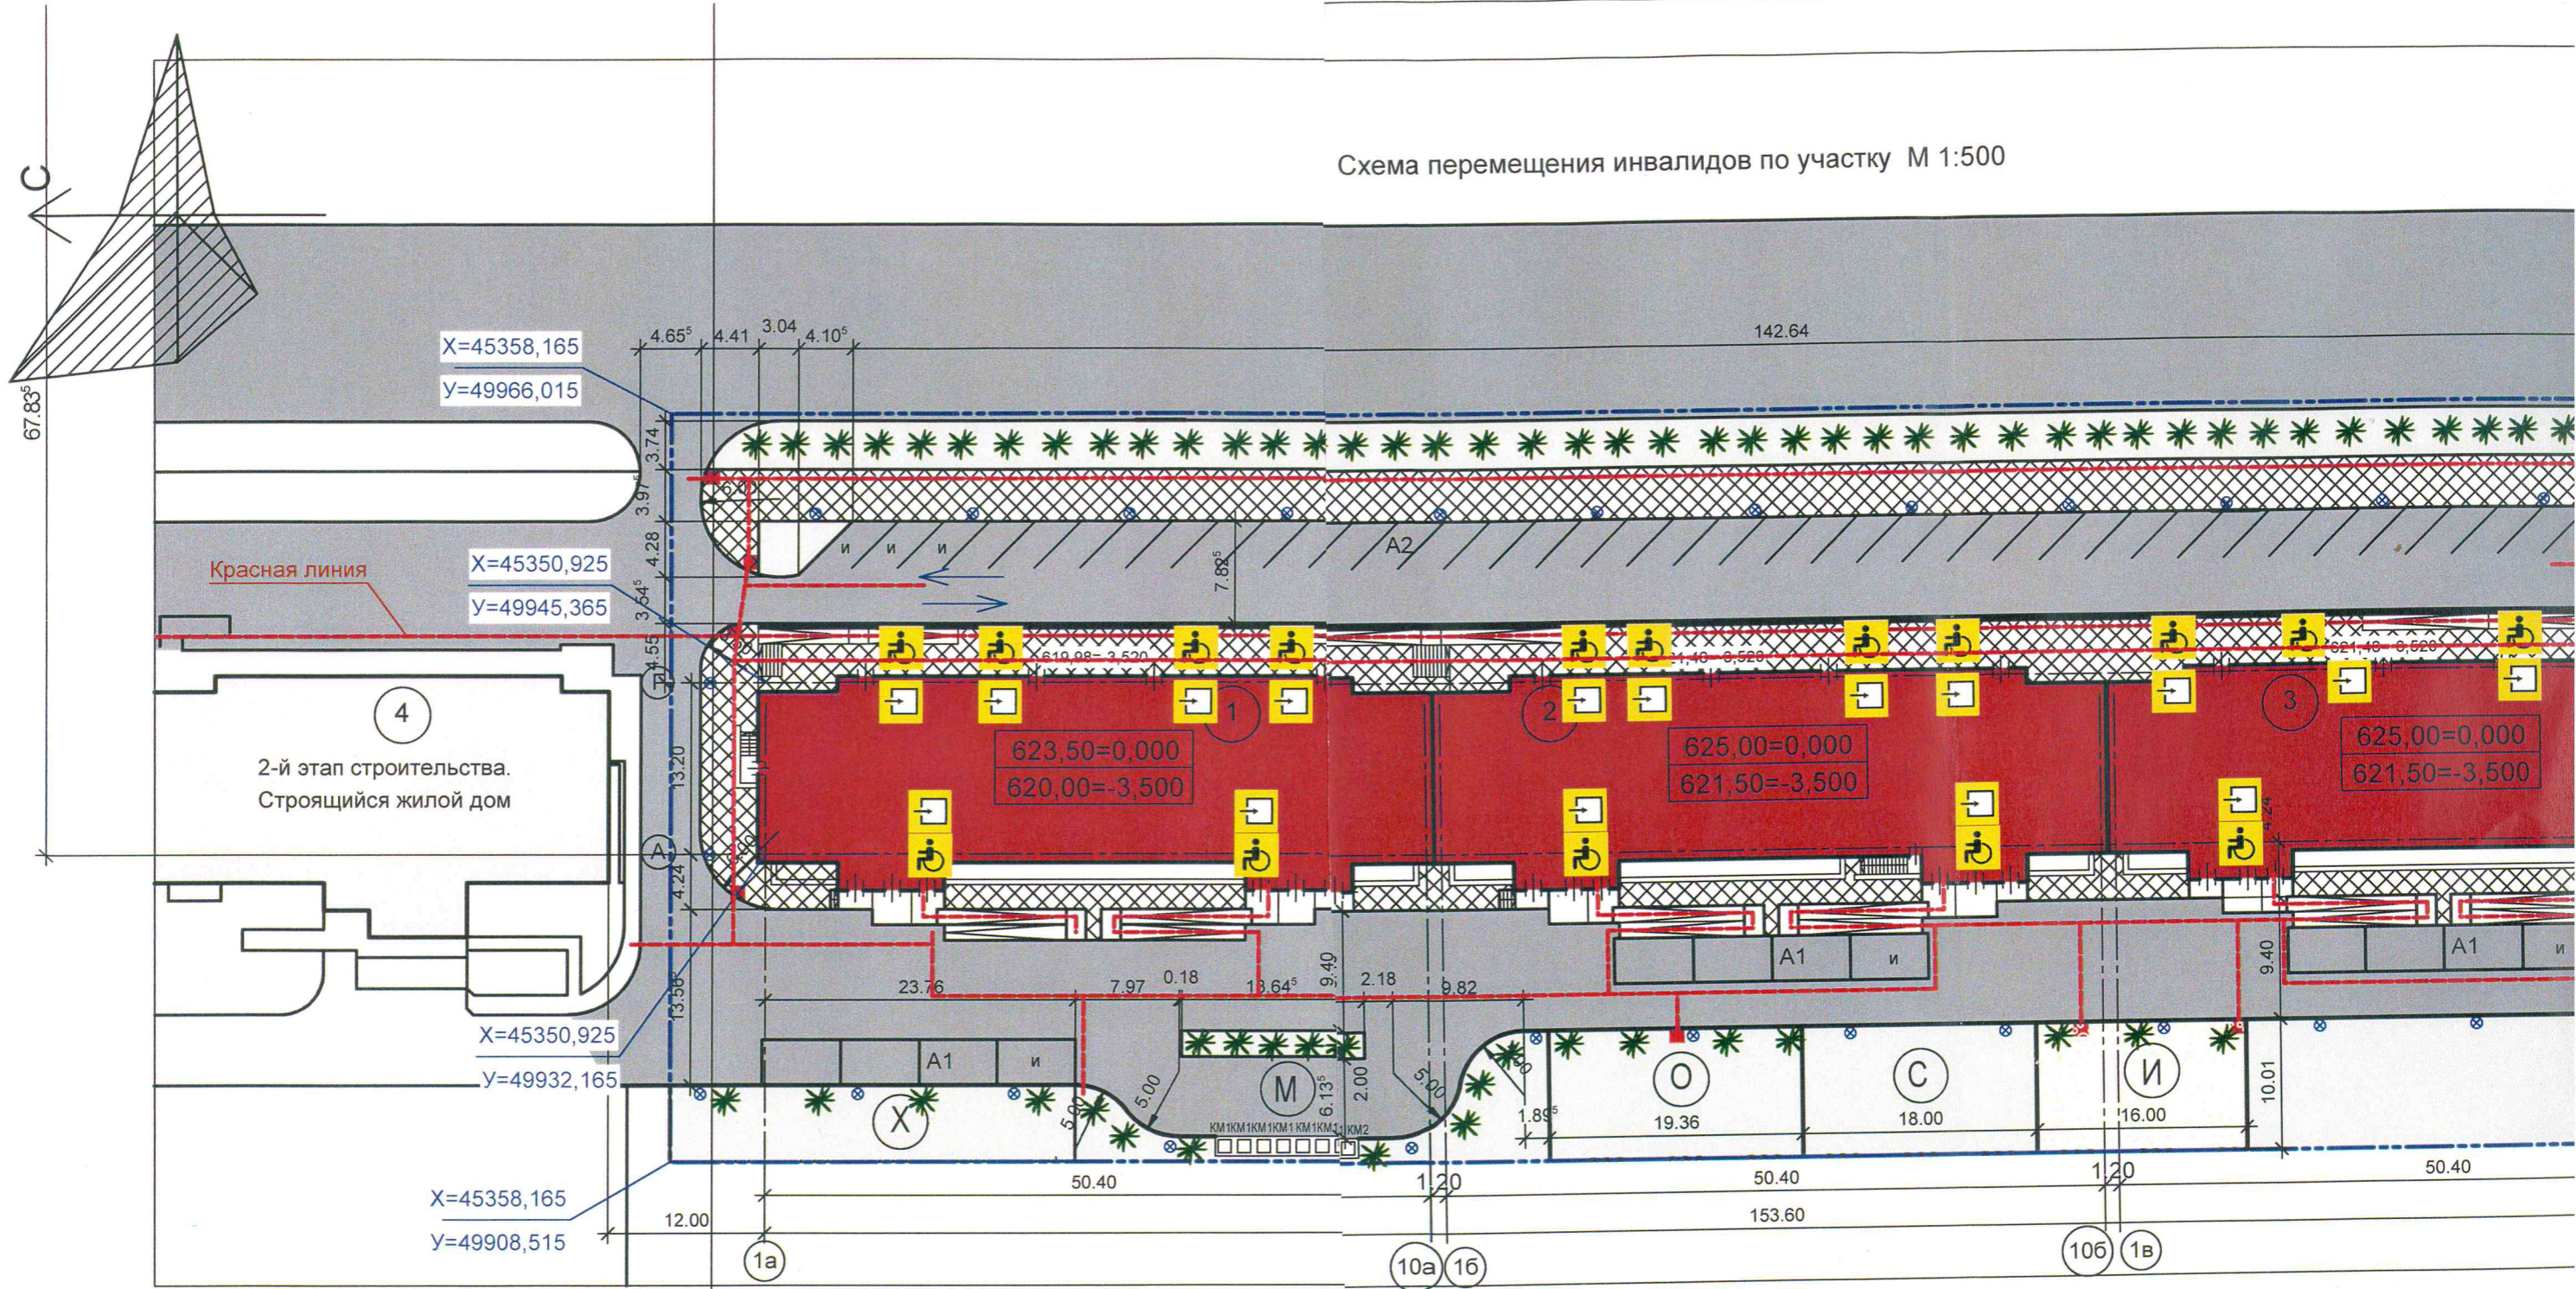


Схема съезда для инвалидов с тротуаров на проезжую часть

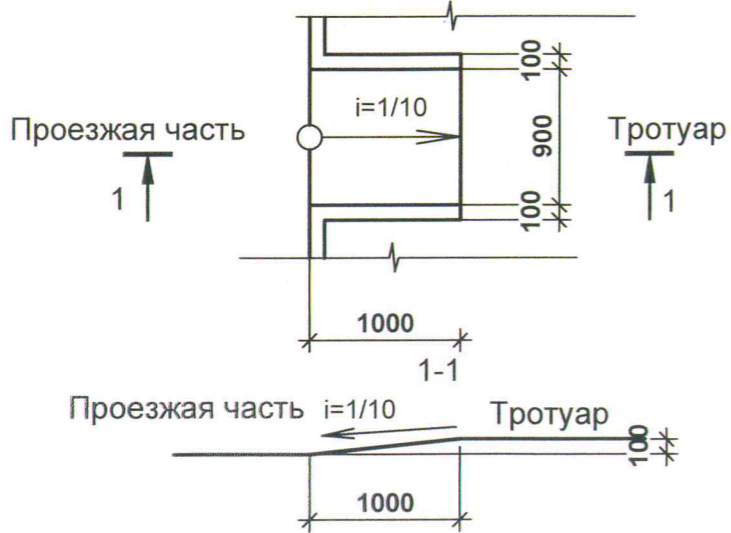

Инв. № подл. Подп. и дата. Взам. инв. №