


Схема перемещения инвалидов по участку М 1:500

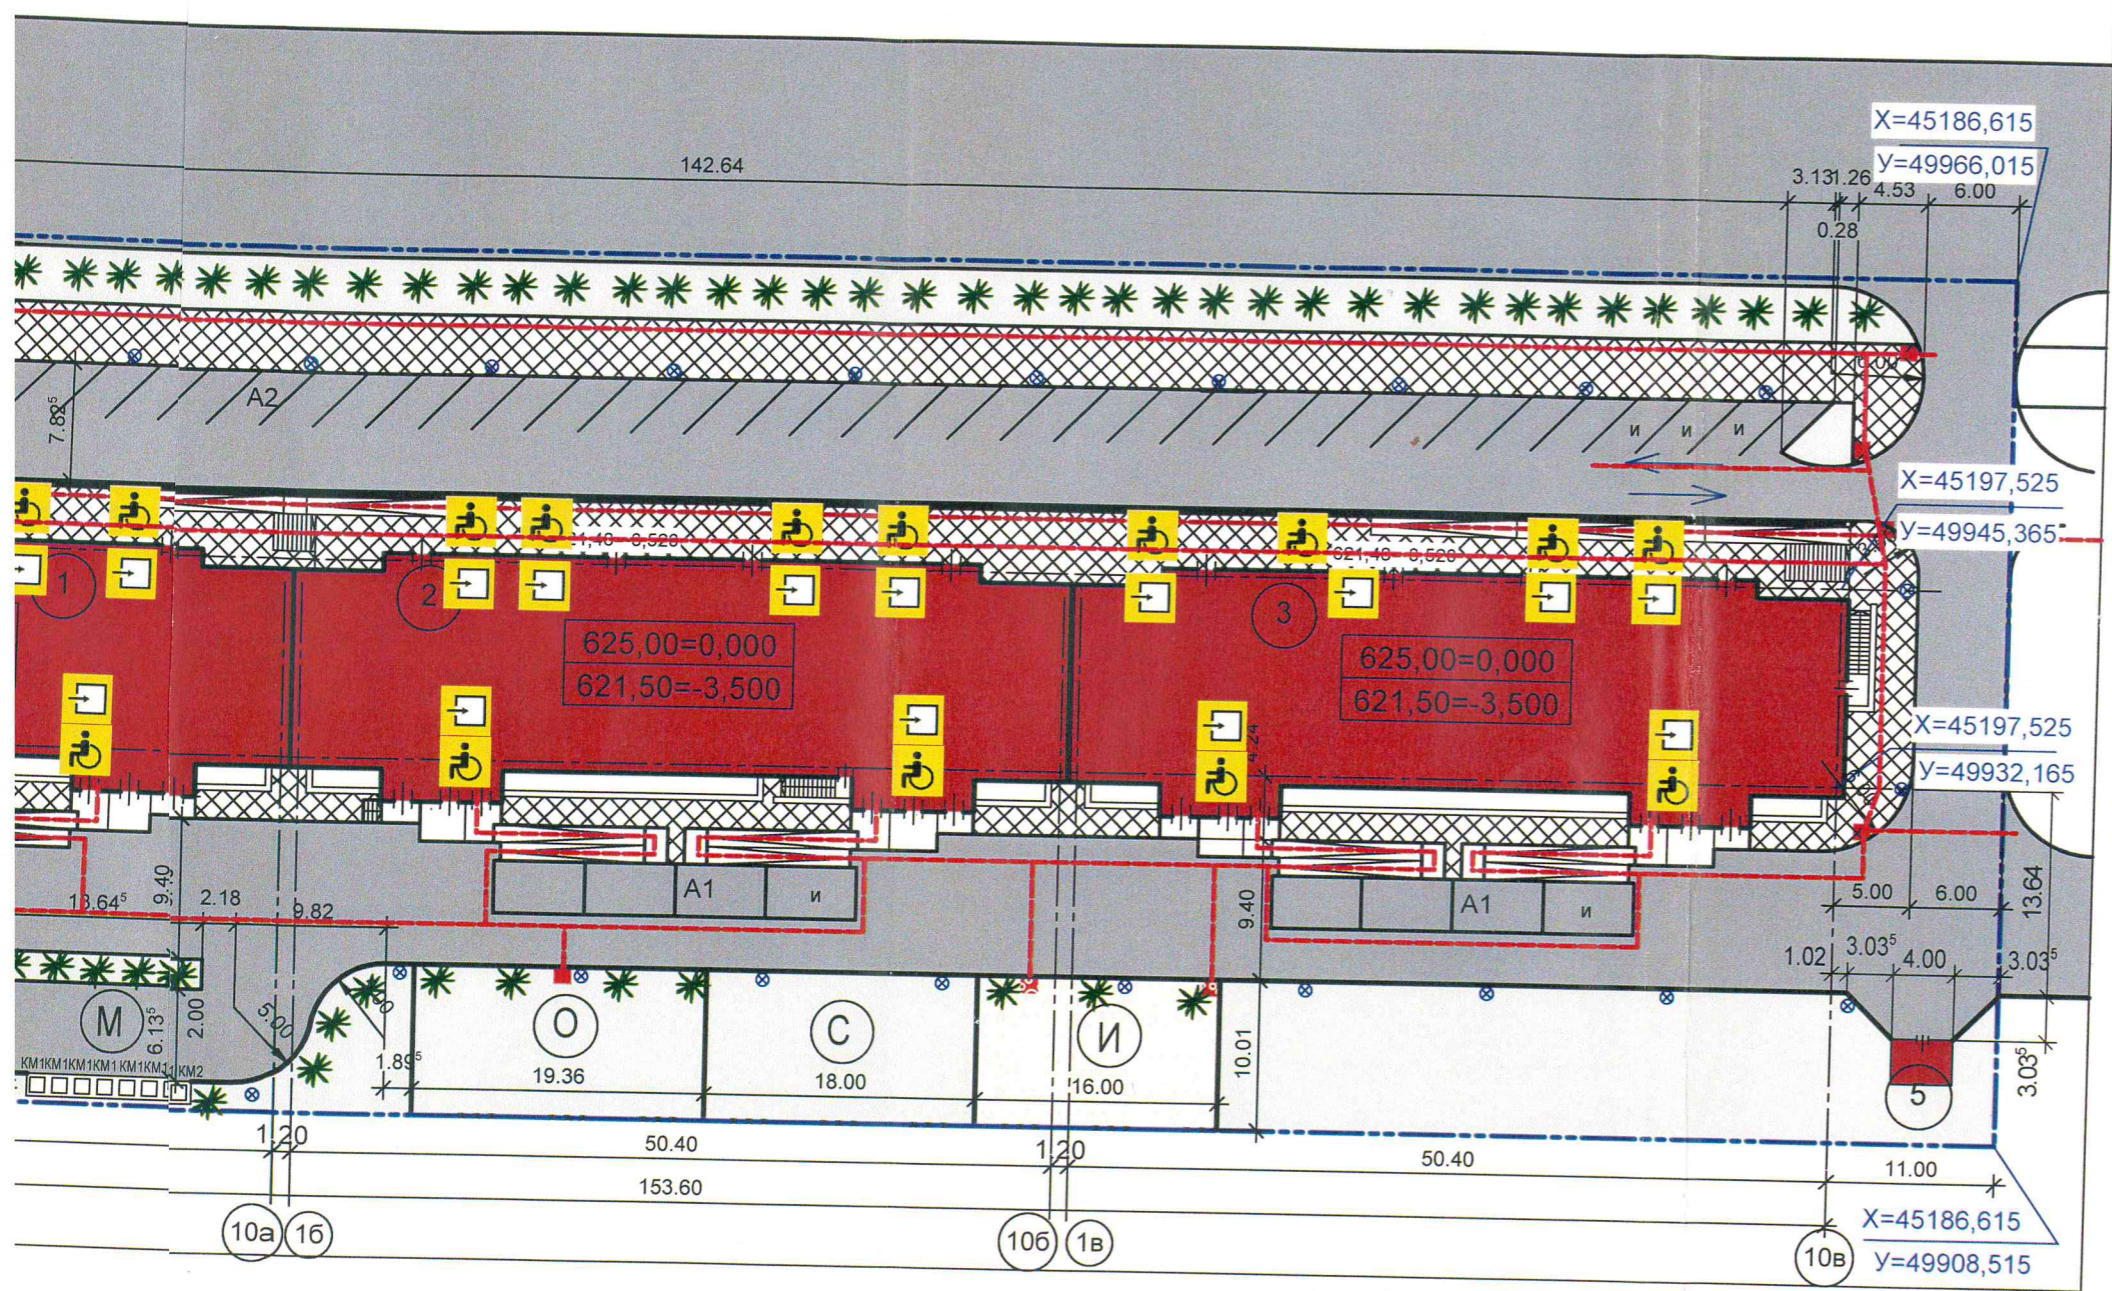

Экспликация зданий и сооружений:

- 1- Проектируемый жилой дом. Блок "А"
- 2- Проектируемый жилой дом. Блок "Б"
- 3- Проектируемый жилой дом. Блок "В"
- 4- 2-й этап строительства. Строящийся жилой дом
- 5- Проектируемая трансформаторная подстанция
- О- площадка для отдыха
- С- спортивная площадка
- И- игровая площадка для отдыха

Условные обозначения:

- проектируемый объект
- A1 - гостевая стоянка автомобилей для жителей жилого дома
- A2 - стоянка автомобилей для сотрудников офисных помещений
- И - машиноместо для инвалидов
- асфальтовое покрытие проездов
- покрытие тротуарной плиткой
- травянное покрытие
- грунтовое покрытие
- кустарники
- граница участка
- красная линия
- съезд для инвалидов
- М - площадка для мусора (KM1-контейнер для бытовых отходов жильцов, KM2- контейнер для сбора бытового мусора офисных помещений)
- О - площадка для отдыха
- С - спортивная площадка
- И - игровая площадка для отдыха
- траектория путей перемещения инвалидов
- ♿ - знак доступности инвалидов
- ➡ - вход в здание

3-2014 ОДИ				
Комплексная застройка 104 микрорайона в Юго-западной части г. Улан-Удэ. 3-й этап строительства. Многоквартирный жилой дом № 4»				
Изм.	Кол.уч.	Лист	Недок.	Подп.
Разраб.	Кириллов			Дата
ГИП	Туханов			
ГАП	Кириллов			
Н. контр.	Копылов			
			Стадия	Лист
			П	1
			Листов	
Схема перемещения инвалидов по участку М 1:500			ООО "Проектсервис"	